

АДМИНИСТРАЦИЯ СЕЛЬСКОГО ПОСЕЛЕНИЯ «СЕЛО МАНИЛЫ»
ПЕНЖИНСКОГО МУНИЦИПАЛЬНОГО РАЙОНА
КАМЧАТСКОГО КРАЯ

ПОСТАНОВЛЕНИЕ № 20

от 02.05.2024 г.

О назначении публичных слушаний по вопросу внесения изменений в Правила землепользования и застройки сельского поселения «село Манилы» Пенжинского муниципального района Камчатского края

В соответствии с п.4 ч.5 ст.8 Федерального Закона от 13.07.2015 № 218-ФЗ «О государственной регистрации недвижимости», создания условий для обеспечения прав и законных интересов физических и юридических лиц, в соответствии со ст. 28 Федерального закона от 06.10.2003 № 131-ФЗ «Об общих принципах организации местного самоуправления в Российской Федерации», статьи 47 главы 8 Правил землепользования и застройки сельского поселения «село Манилы», пунктом 3 части 3 статьи 19 Устава сельского поселения «село Манилы»,

ПОСТАНОВЛЯЮ:

1. **Назначить публичные слушания** по вопросу внесения изменений в Правила землепользования и застройки сельского поселения «село Манилы», а именно формируемый земельный участок с условным кадастровым номером 82:04:000005:3У1, общей площадью – 360 кв.м., расположенного по адресу: Камчатский край, Пенжинский район, с. Манилы мкр. ТУСМ, перевести в территориальную зону «Зона объектов автомобильного транспорта» (ТИ 1), установить для данного земельного участка вид разрешенного использования – Объекты хранения индивидуального транспорта (приложение 1).
2. Публичные слушания назначить на 03 июня 2024 года в 16:00 часов в здании администрации сельского поселения «село Манилы» по адресу: Камчатский край, Пенжинский район, село Манилы» ул. 50 лет образования СССР д. 2.
3. Настоящее постановление вступает в силу с момента подписания.
4. Постановление подлежит обнародованию и размещению на сайте поселения в сети Интернет.

И.о. Главы администрации сельского поселения «село Манилы»



Л. В. Снижко


Схема расположения земельного участка или земельных участков на кадастровом плане территории

Утверждена
Постановлением Администрации
Пенжинского муниципального района
местного самоуправления, принявших решение об утверждении
системы или подсистемы сведений о территориях земельных участков

№ _____ от _____ 2024 г.

Условный номер земельного участка 82:04:0000006:ЗУ1
Площадь земельного участка 360 кв. м

Обозначение характерных точек границ	Координаты, м	
	X	Y
1	2	3
1	1614659.67	2444398.86
н2	1614657.97	2444422.80
н3	1614643.00	2444421.73
н4	1614644.71	2444397.80
1	1614659.67	2444398.86

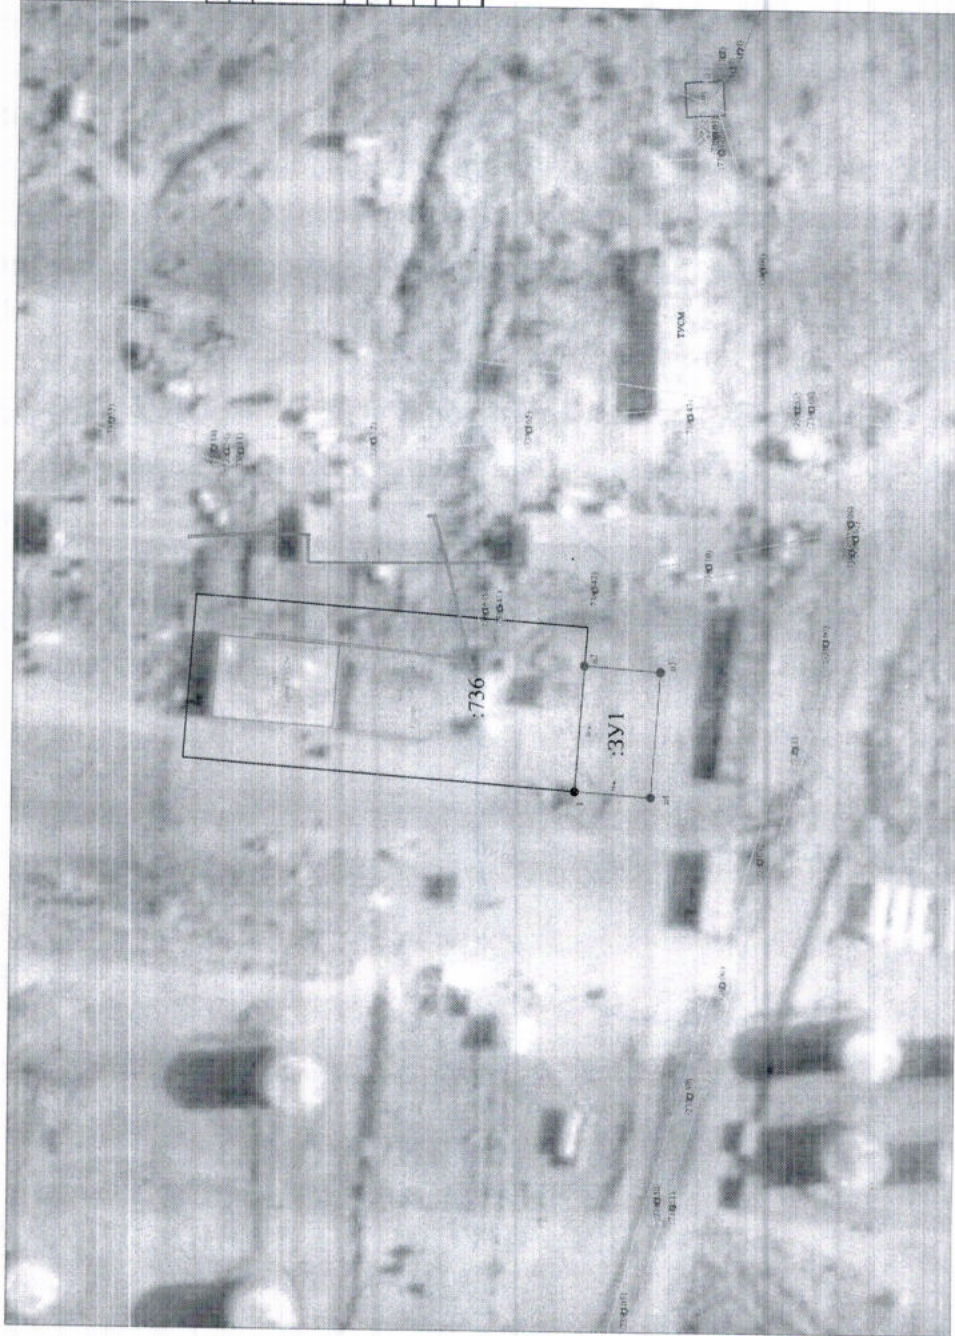

Масштаб 1:1000

МСК-82

Условные обозначения:

- - образуемый земельный участок, размеры которого не могут быть переданы в масштабе графической части
- 201 - кадастровый номер ОЖС
- - граница ОЖС
- - территория охраняемой зоны
- :585 - кадастровый номер ранее учтенных ЗУ
- - граница охраняемой территории
- н1 - вновь определенная точка границы
- ЗУ1 - обозначение образуемого земельного участка
- - санитарно-защитная зона
- - охранный знак
- - прибрежная защитная полоса
- - граница населенного пункта
- - граница муниципального образования
- - граница кадастрового квартала
- - ранее учтенный земельный участок, размеры которого не могут быть переданы в масштабе графической части
- 12 - ранее определенная точка границы
- 13 - граница участка по сведениям ЕГРН
- - граница кадастрового квартала